






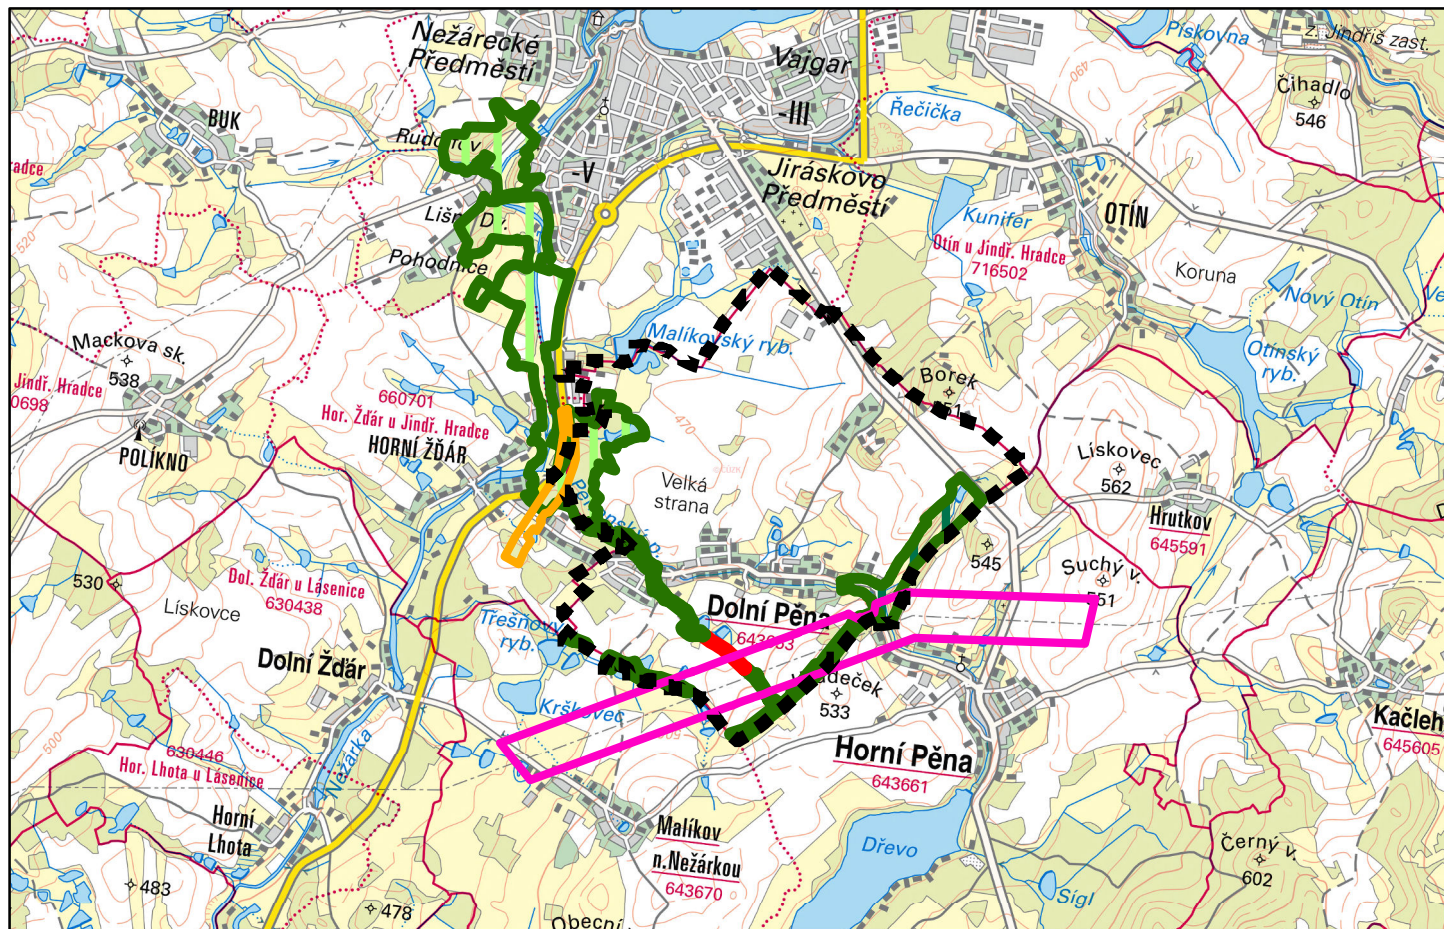


výkres širších vztahů odůvodnění změny č. 1 územního plánu Dolní Pěna




Legenda

-  správní území
-  koridor dopravní infrastruktury
-  koridor technické infrastruktury

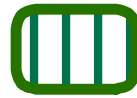územní systém ekologické stability

-  regionální biocentrum - stav
-  lokální biocentrum - stav
-  lokální biokoridor - stav
-  lokální biokoridor - návrh

Ondřej Zahrádka Vlastibor 21, 392 01 Soběslav	razítko projektant
datum vyhotovení: červen 2025	
vypracoval: Ondřej Zahrádka Vlastimil Smítka	
odpovědný projektant: Vlastimil Smítka	
číslo paré:	

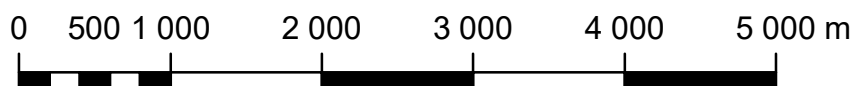

měřítko 1:50 000